




MIEJSCE POD
JEDNOSTKI
ZEWNEŹRZNE
KLIMATYZACJI
DLA LOKALU 5/45

5/45

BARAŃCZAKA
PIĘTRO



5
DACH

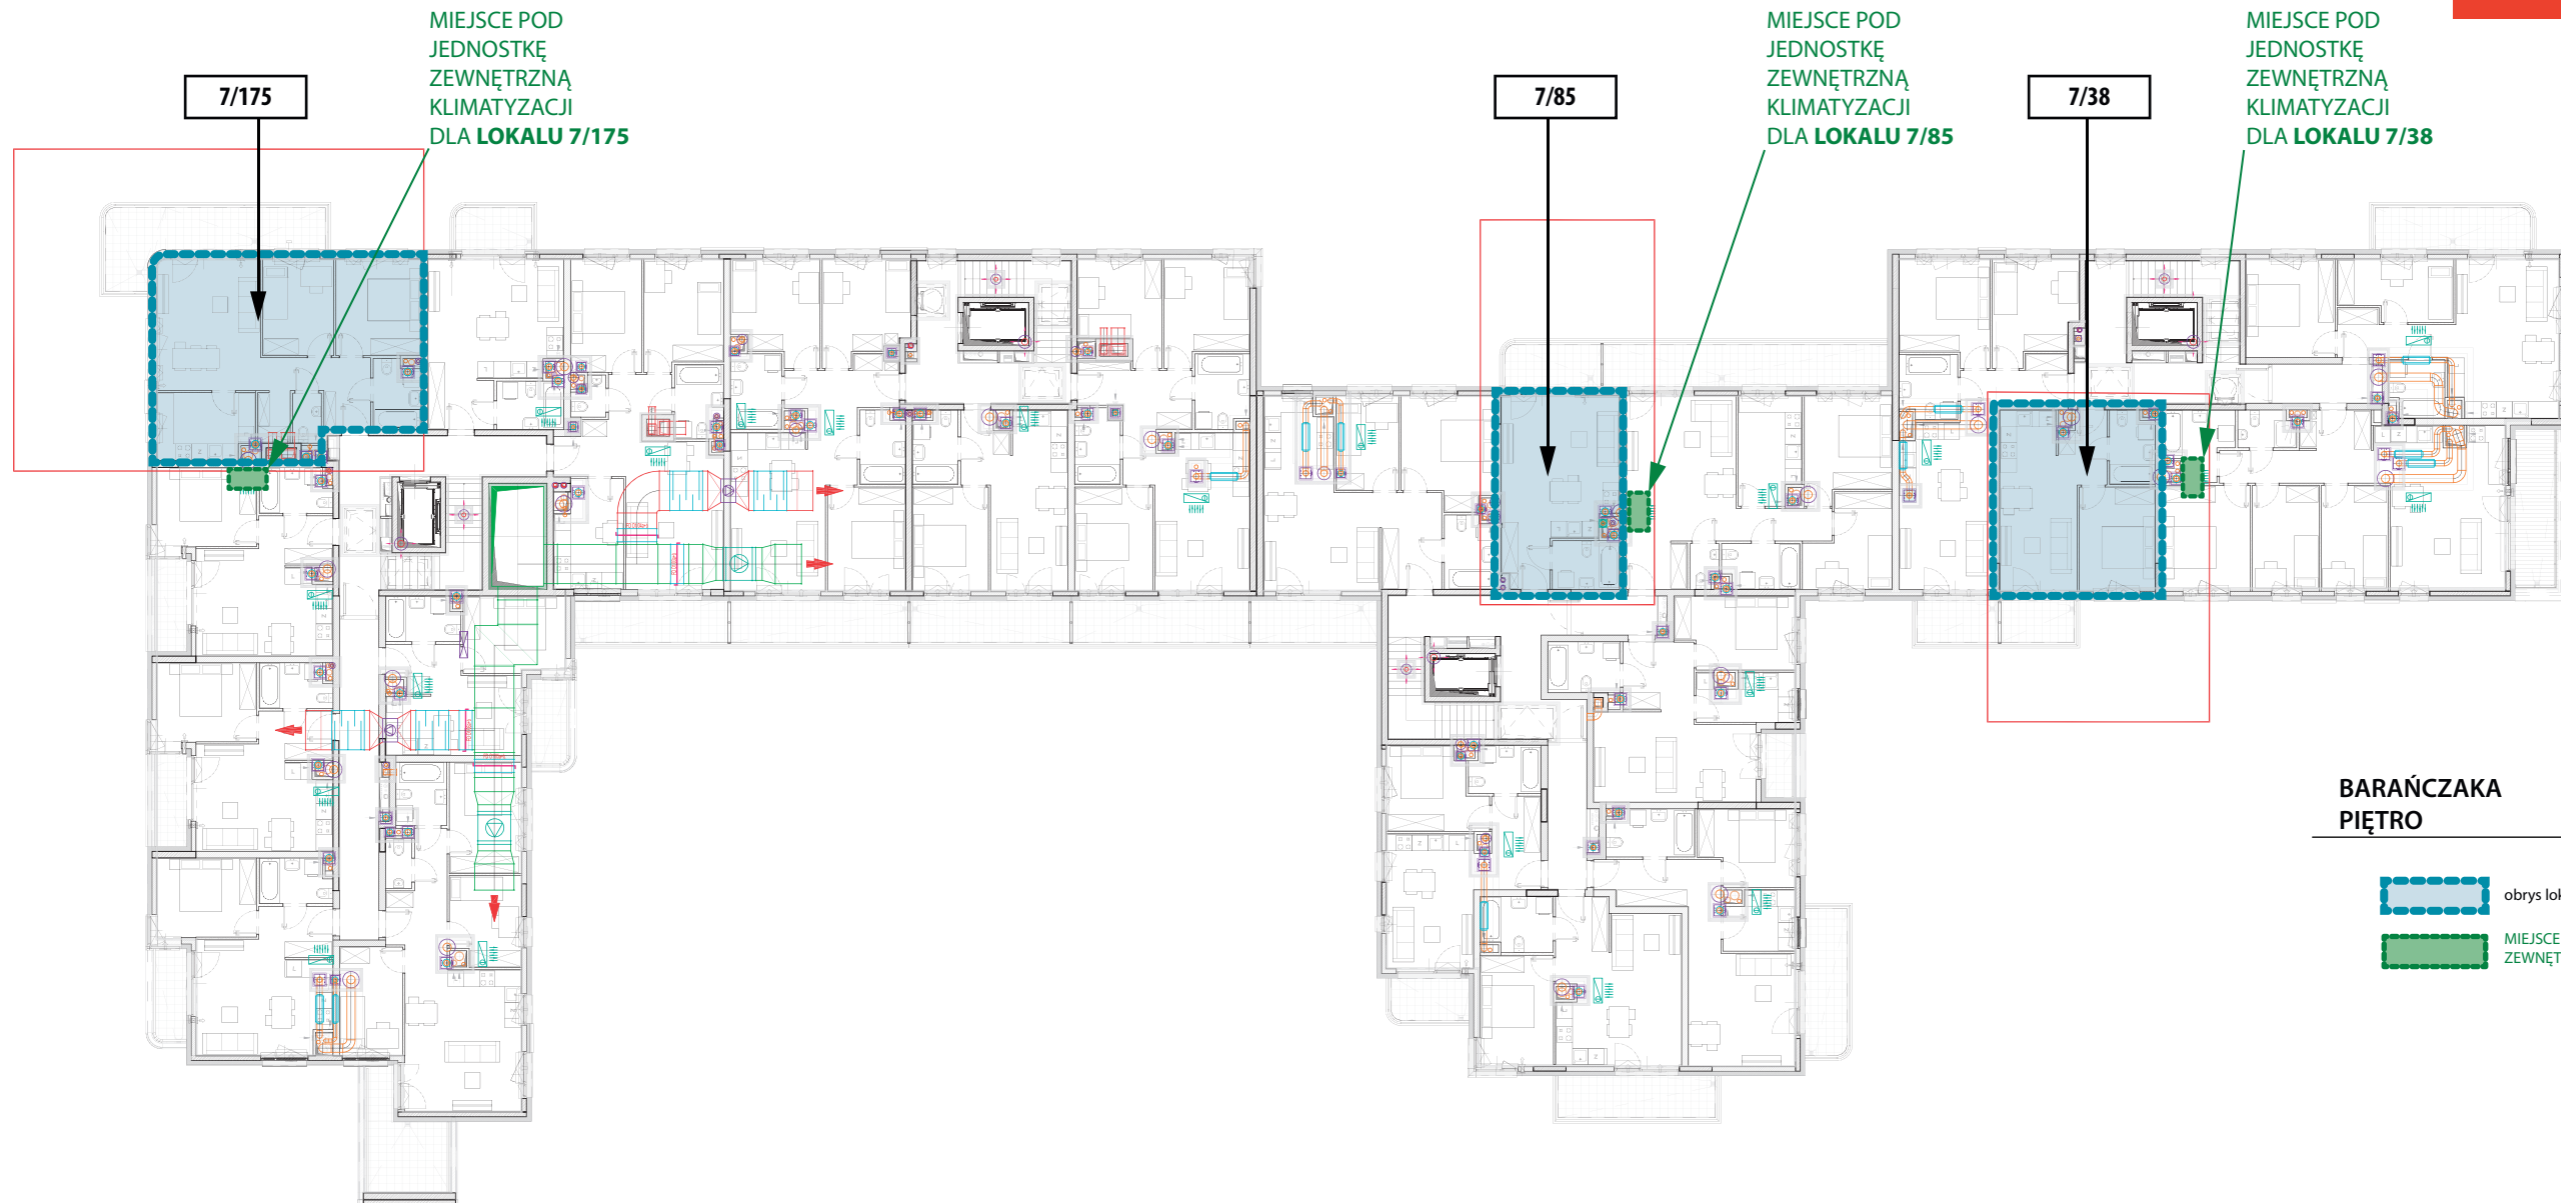
-  obrys lokalu
-  MIEJSCE POD JEDNOSTKI
ZEWNEŹRZNEJ KLIMATYZACJI



BARAŃCZAKA
PIĘTRO

7
DACH

-  obrys lokalu
-  MIEJSCE POD JEDNOSTKI ZEWNĘTRZNEJ KLIMATYZACJI

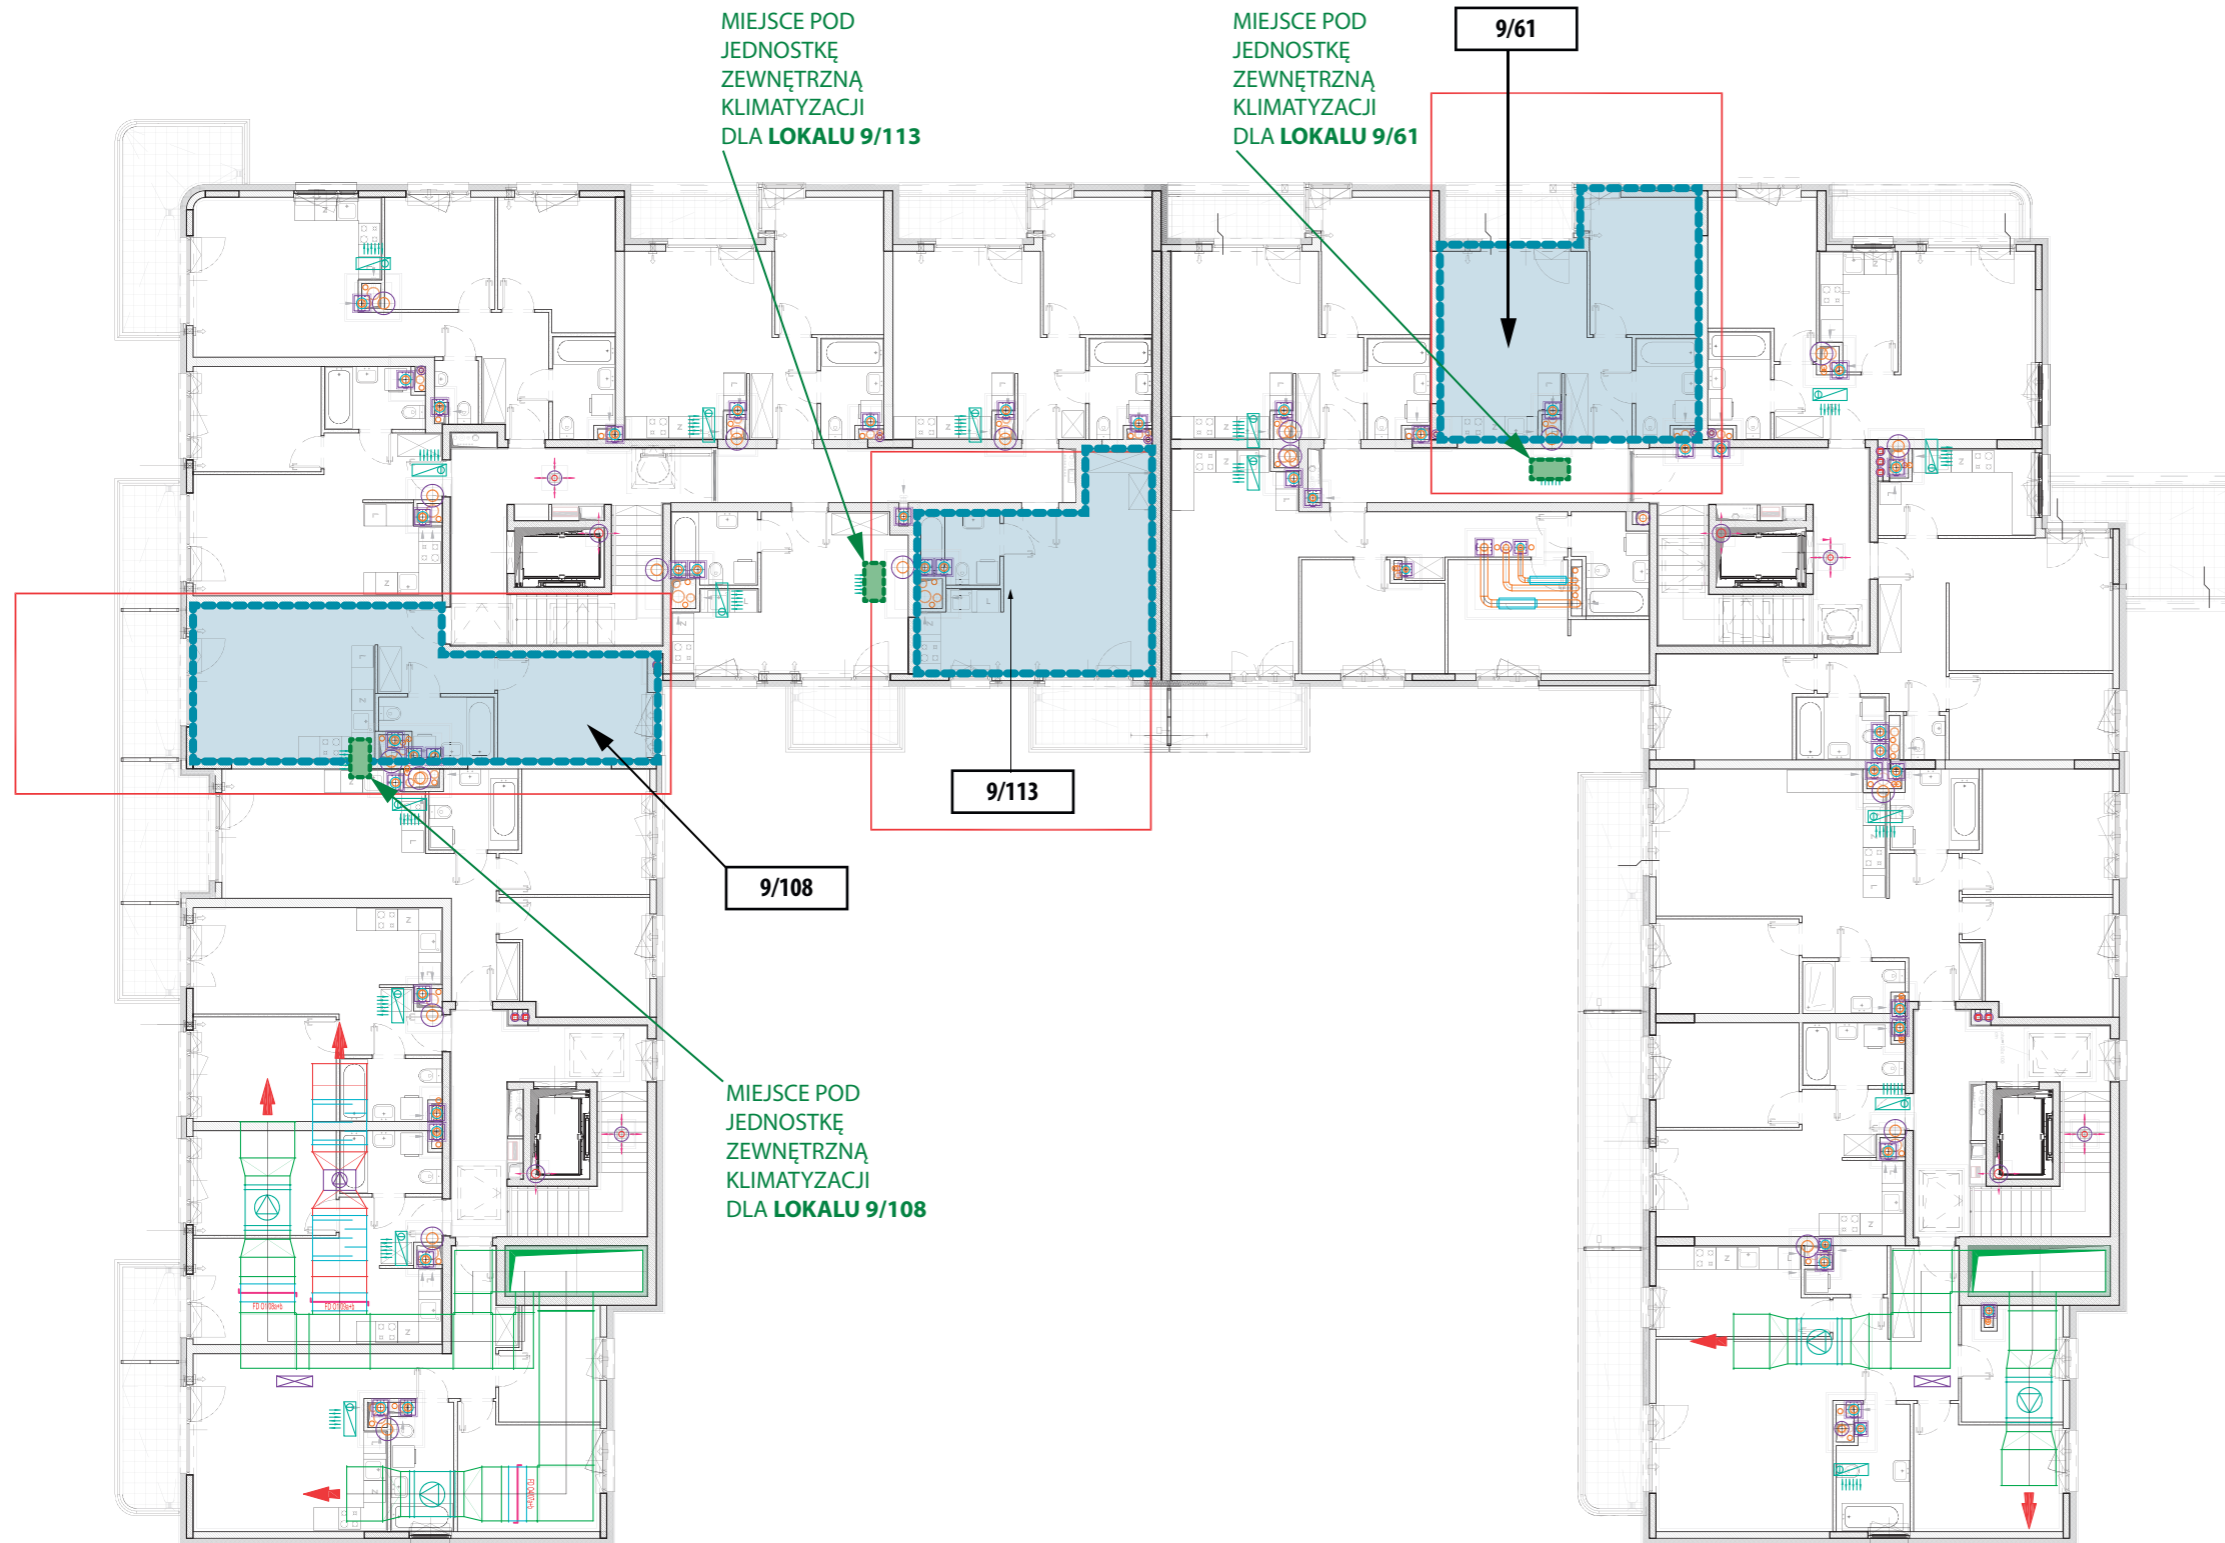

BARAŃCZAKA
PIĘTRO

9
DACH

-  obrys lokalu
-  MIEJSCE POD JEDNOSTKI ZEWNĘTRZNEJ KLIMATYZACJI